


Schnitt A-A Regenrückhaltebecken

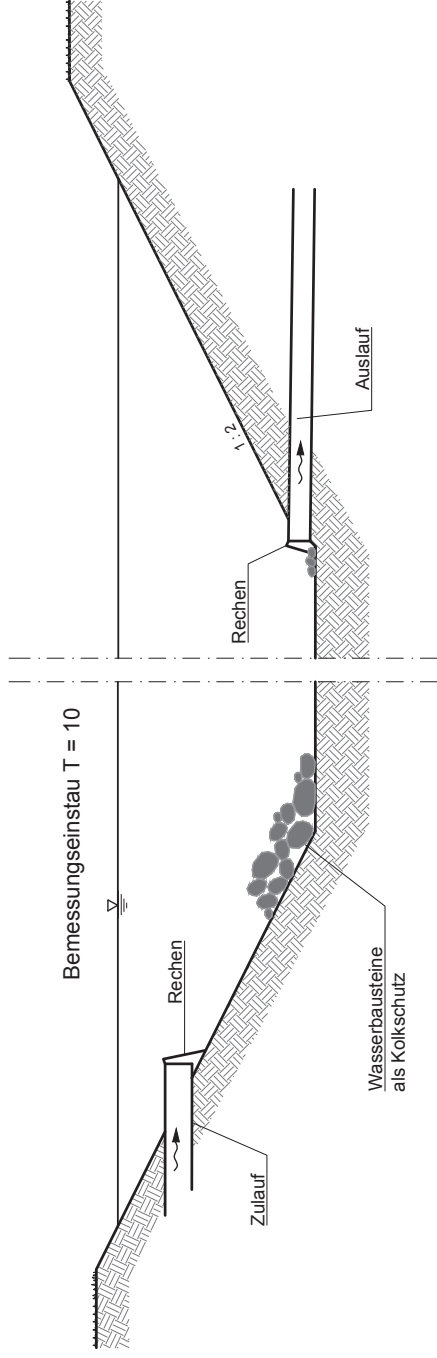

**Behauungsplan Nr. 2 (7720)
"Nordwohler Dorfstraße"**

Projekt-Nr.: 5646-A	
Name	Datum
gepr.: DO	02/19
gepr.: W3	02/19
Koordinatensystem: ETRS 89 (UTM Zone 32N)	
Plangröße: Din A3	
Maßstab: 1 : 50	
Anlage:	3
Blatt-Nr.:	

Schnitt A - A

Entwässerungskonzept

INGENIEUR-DIENST-NORD
Dr. Lange - Dr. Anselm GmbH
Planungsbüro für Wasserbau und Städtebau
Münsterstraße 15-201 | 42699 Solingen | Tel. 0212 6803-1 | Fax 0212 6803-21 | E-Mail: info@idn.de | www.idn.de

Oyten, den 26. Februar 2019 gepr. J. Hohlhaus