



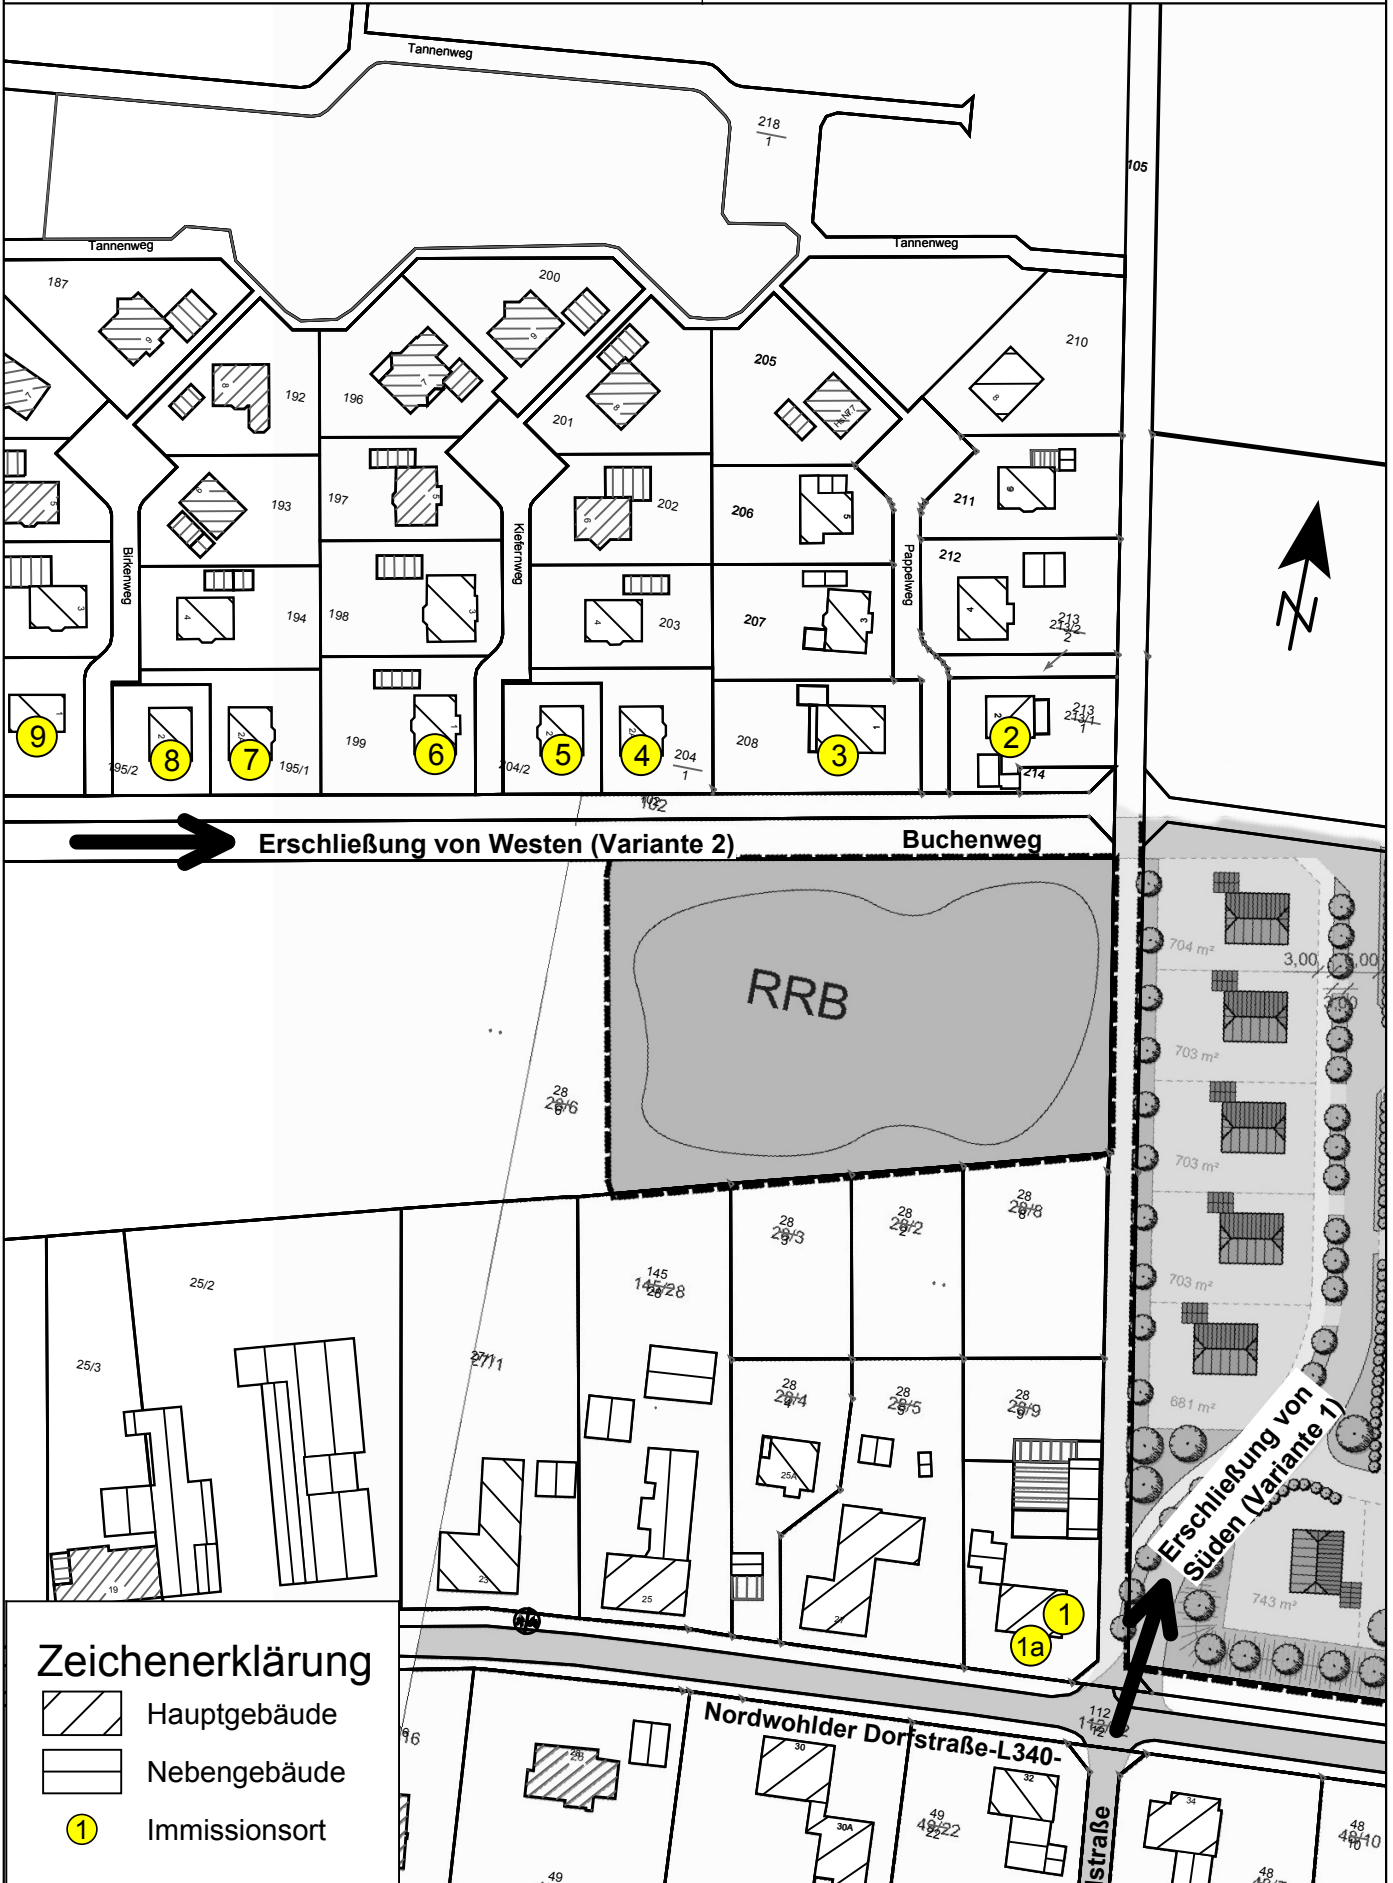

Bebauungsplan Nr. 2 (77/20) "Nordwohlder Dorfstraße" der Stadt Bassum Darstellung der betrachteten Immissionsorte in der Nachbarschaft des Plangebiets sowie der beiden Erschließungsvarianten

Maßstab 1:1500

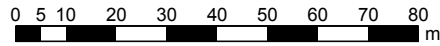

Zeichenerklärung

- Hauptgebäude
- Nebengebäude
- Immissionsort