


### Schnitt A-A Regenrückhaltebecken

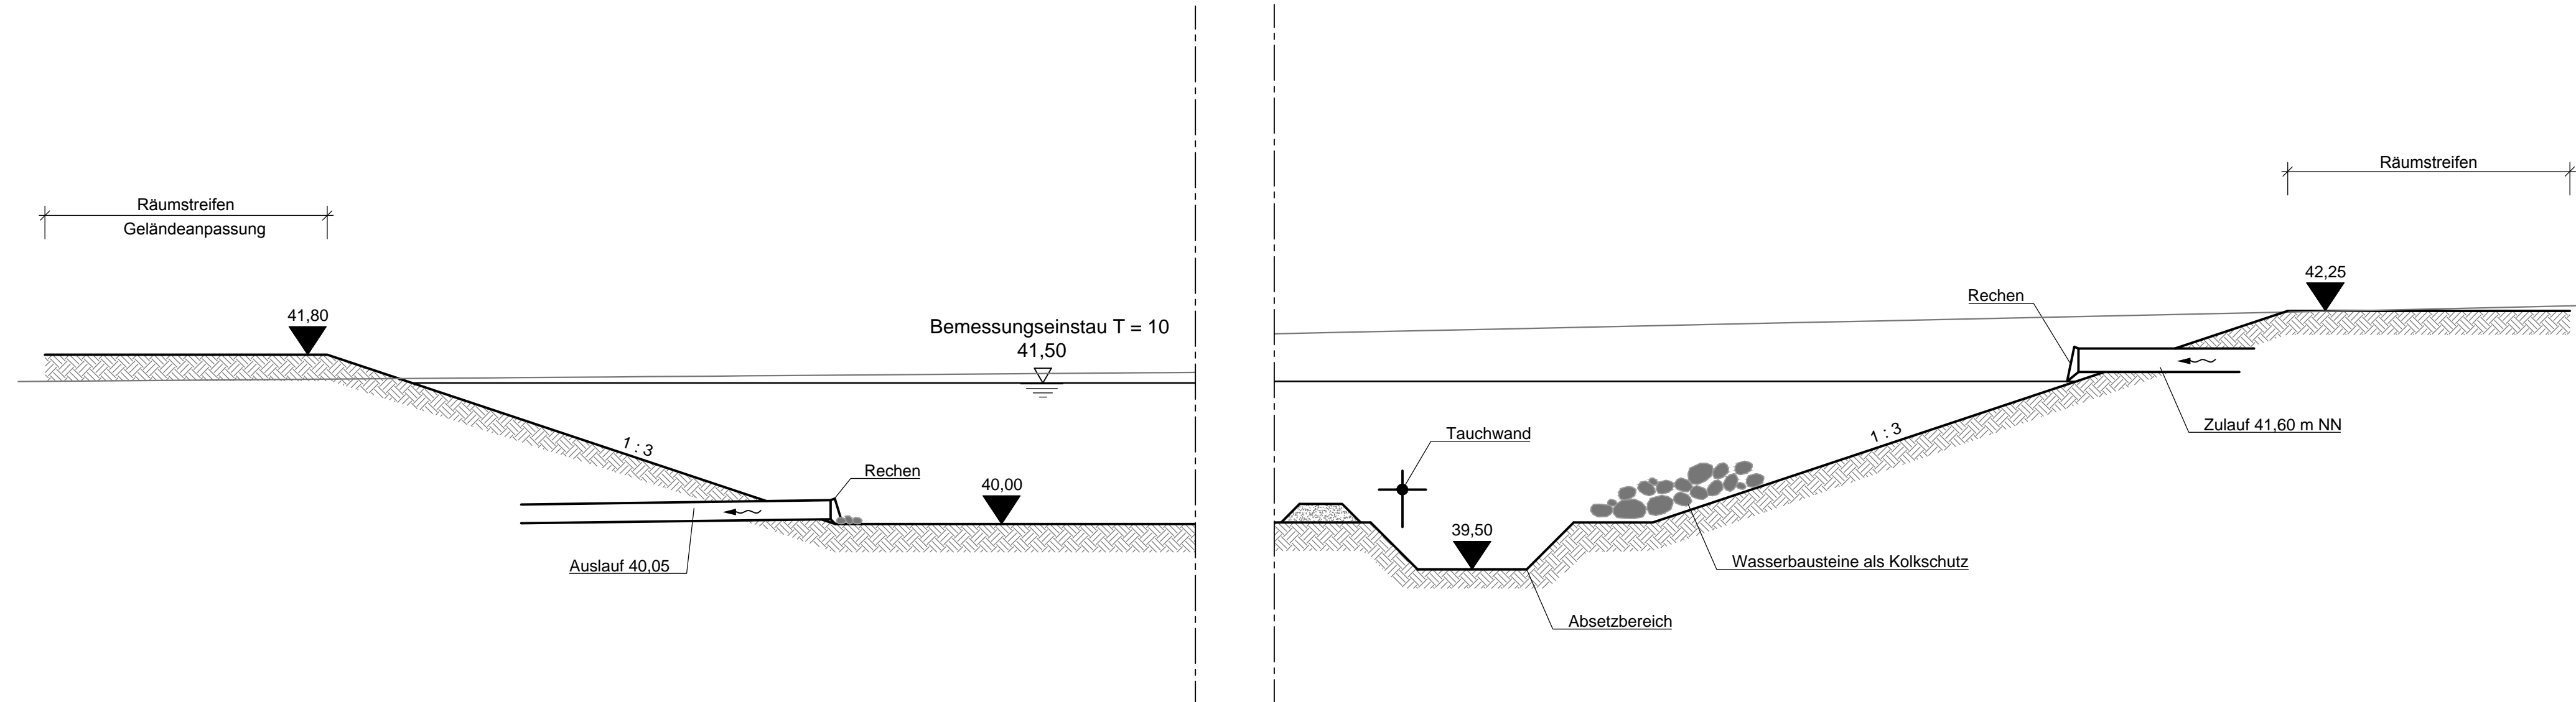

### B-Plan Nr. 2 (13/15) "Dorfstraße III" in Bassum Oberflächenentwässerungskonzept

Schnitt A-A

**IDN** INGENIEUR-DIENST-NORD  
Dr. Lange - Dr. Anselm GmbH  
Planungsbüro für Wasserwirtschaft, Straßen-, Landschafts-, Bauleitplanung, Ingenieurbau  
Marie-Curie-Straße 13 · 28876 Oyten · Tel. 04207 6680-0 · Fax 04207 6680-77 · info@idn-consult.de · www.idn-consult.de

Oyten, den 22. August 2019 gez. J. Holthaus

Projekt-Nr.: 5661-A		
Name	Datum	
gez.: DO	08/19	
gepr.: WG	08/19	
Koordinatensystem:		
Plangröße: 0,297 x 0,780 = 0,232 m²		
Maßstab: <b>1 : 50</b>		
Anlage:	<b>3</b>	Index:
Blatt-Nr.:		

G:\5661\5661\_A\Zeichnungen\Anlage 3 - Schnitt.dwg (W. Gertmann, 22.08.19)